



Buchhalde

E0

ALLG. erschliessung  
BF: 38,6 m<sup>2</sup>



BP-2

BP-1

ALLG. einstellhalle  
BF: 339,2 m<sup>2</sup>

ALLG. technik  
BF: 9,4 m<sup>2</sup>

0m 1m 5m  
Massstab 1:150

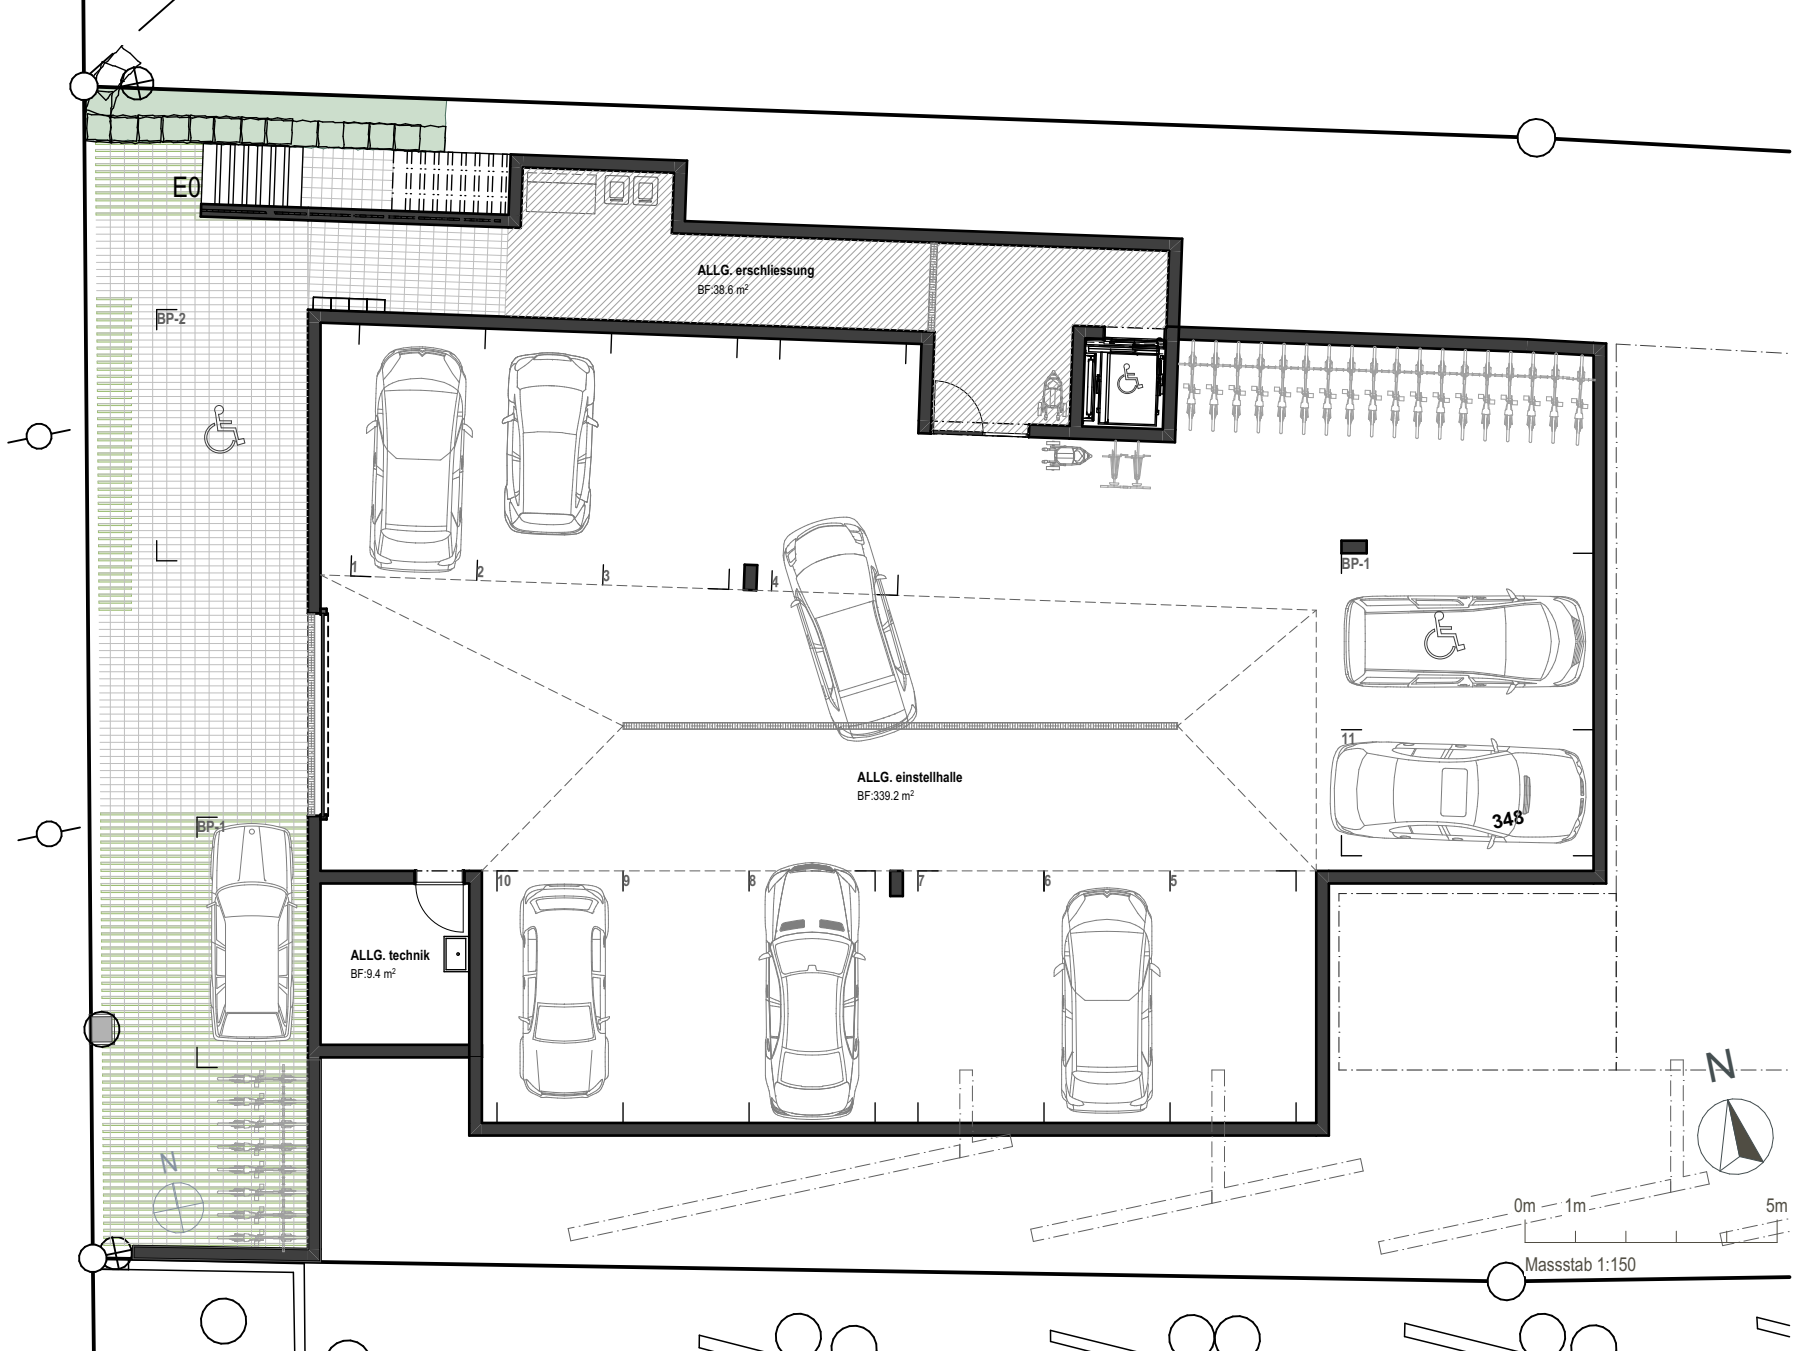
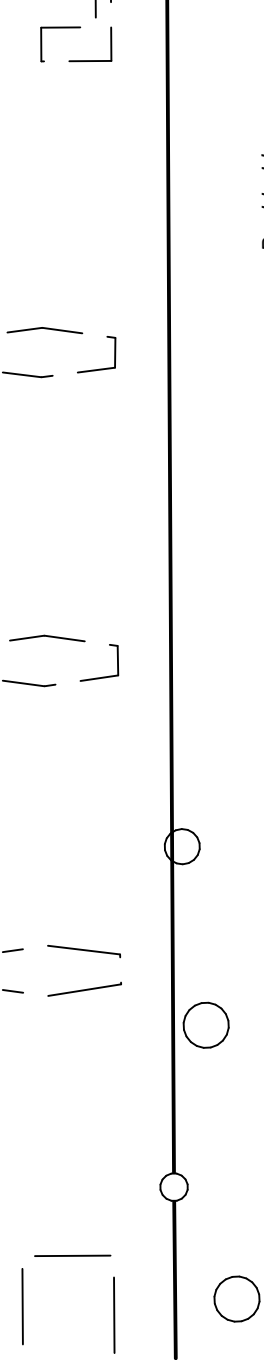




Buchhalde


### TH 1 auf E1 | 4 1/2-Zimmer

Wohnfläche:	166 m <sup>2</sup>
Nebennutzfläche:	71 m <sup>2</sup>
Terrassenfläche:	47 m <sup>2</sup>
Rasenfläche:	25 m <sup>2</sup>

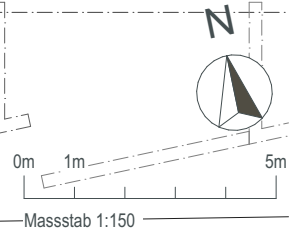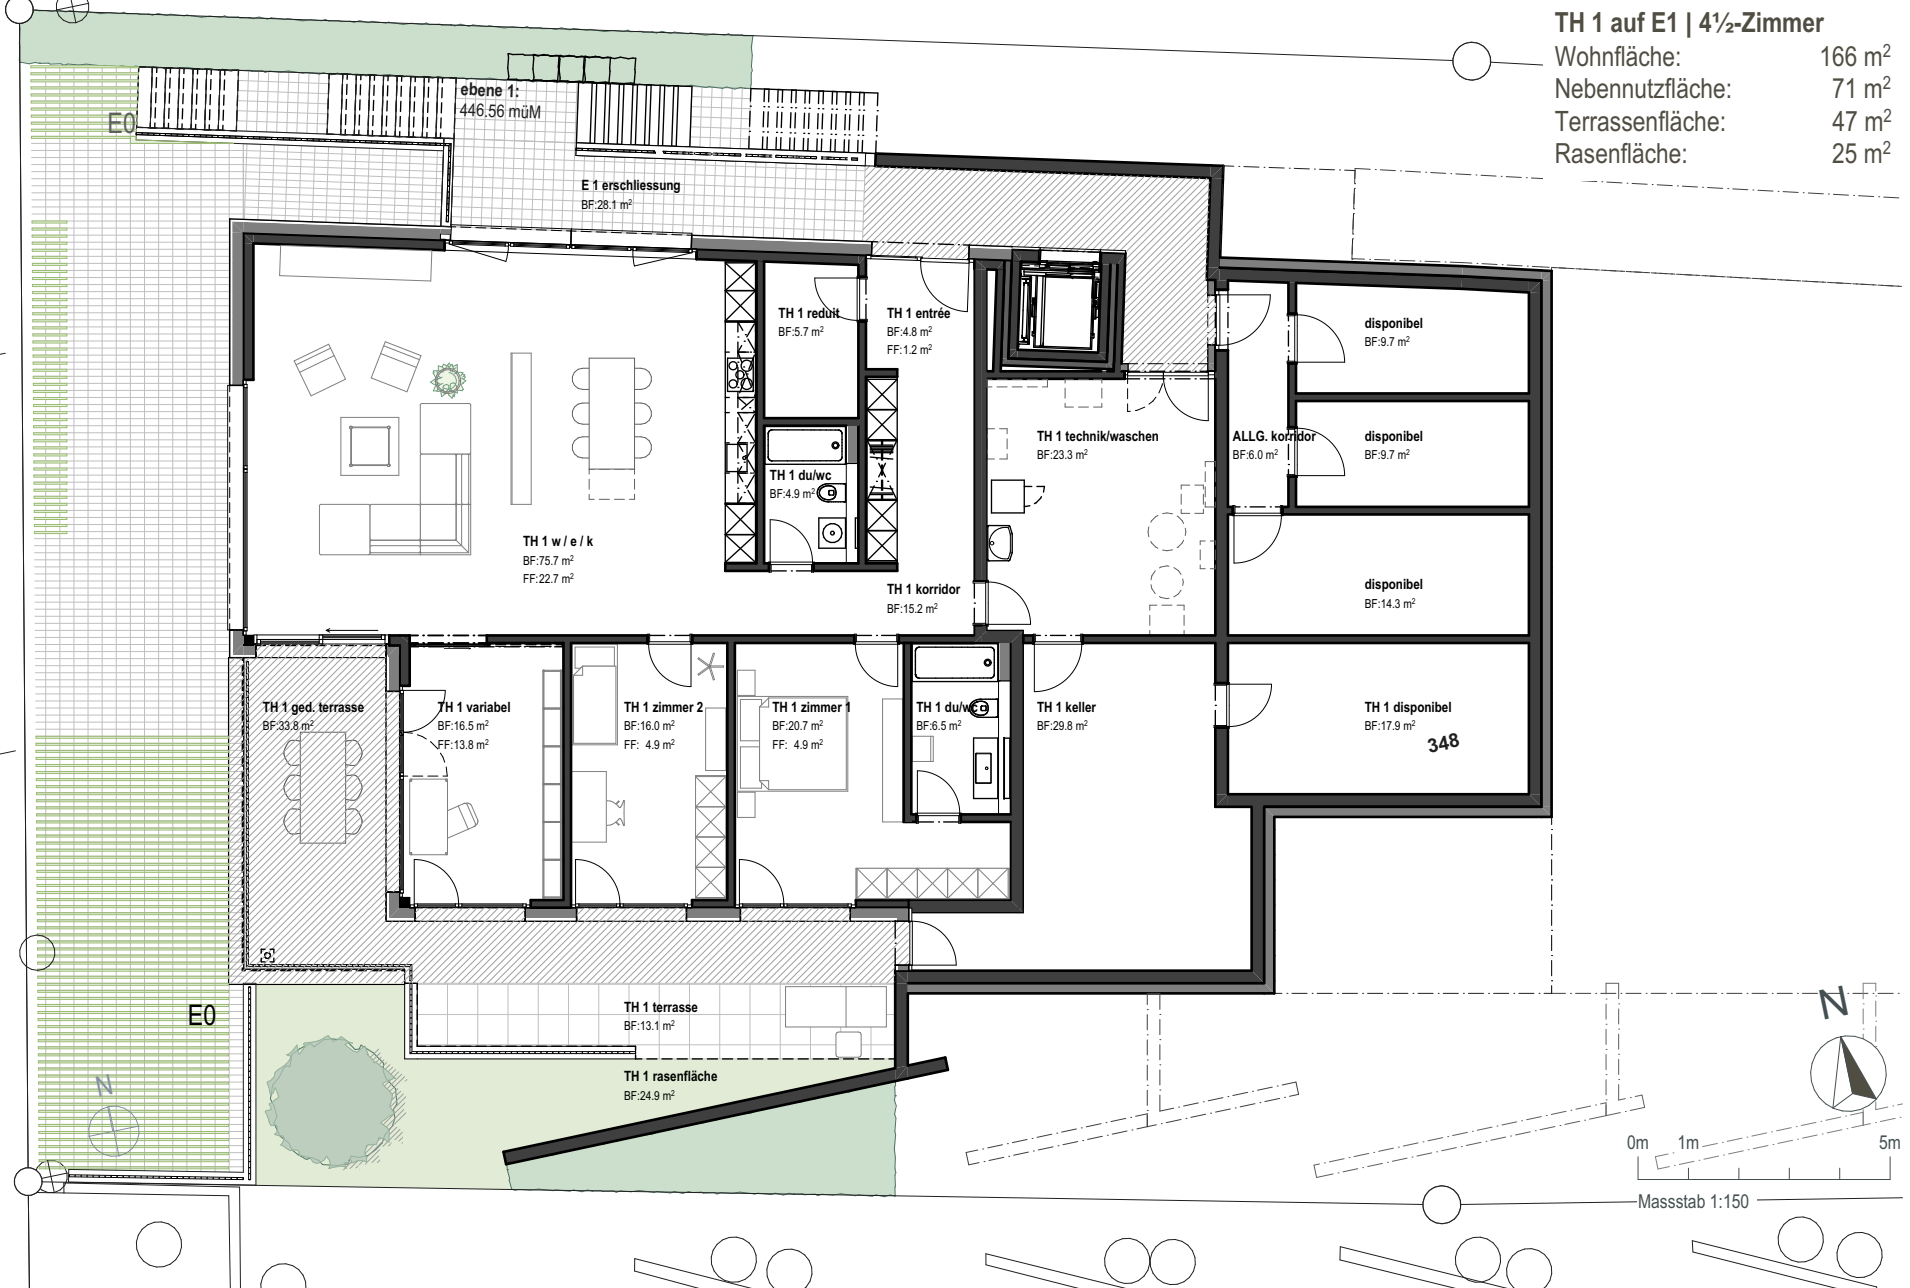

Buchhalde

**TH 2 auf E2 | 4½-Zimmer**  
 Wohnfläche: 159 m<sup>2</sup>  
 Nebennutzfläche: 75 m<sup>2</sup>  
 Terrassenfläche: 98 m<sup>2</sup>  
 Rasenfläche: 13 m<sup>2</sup>

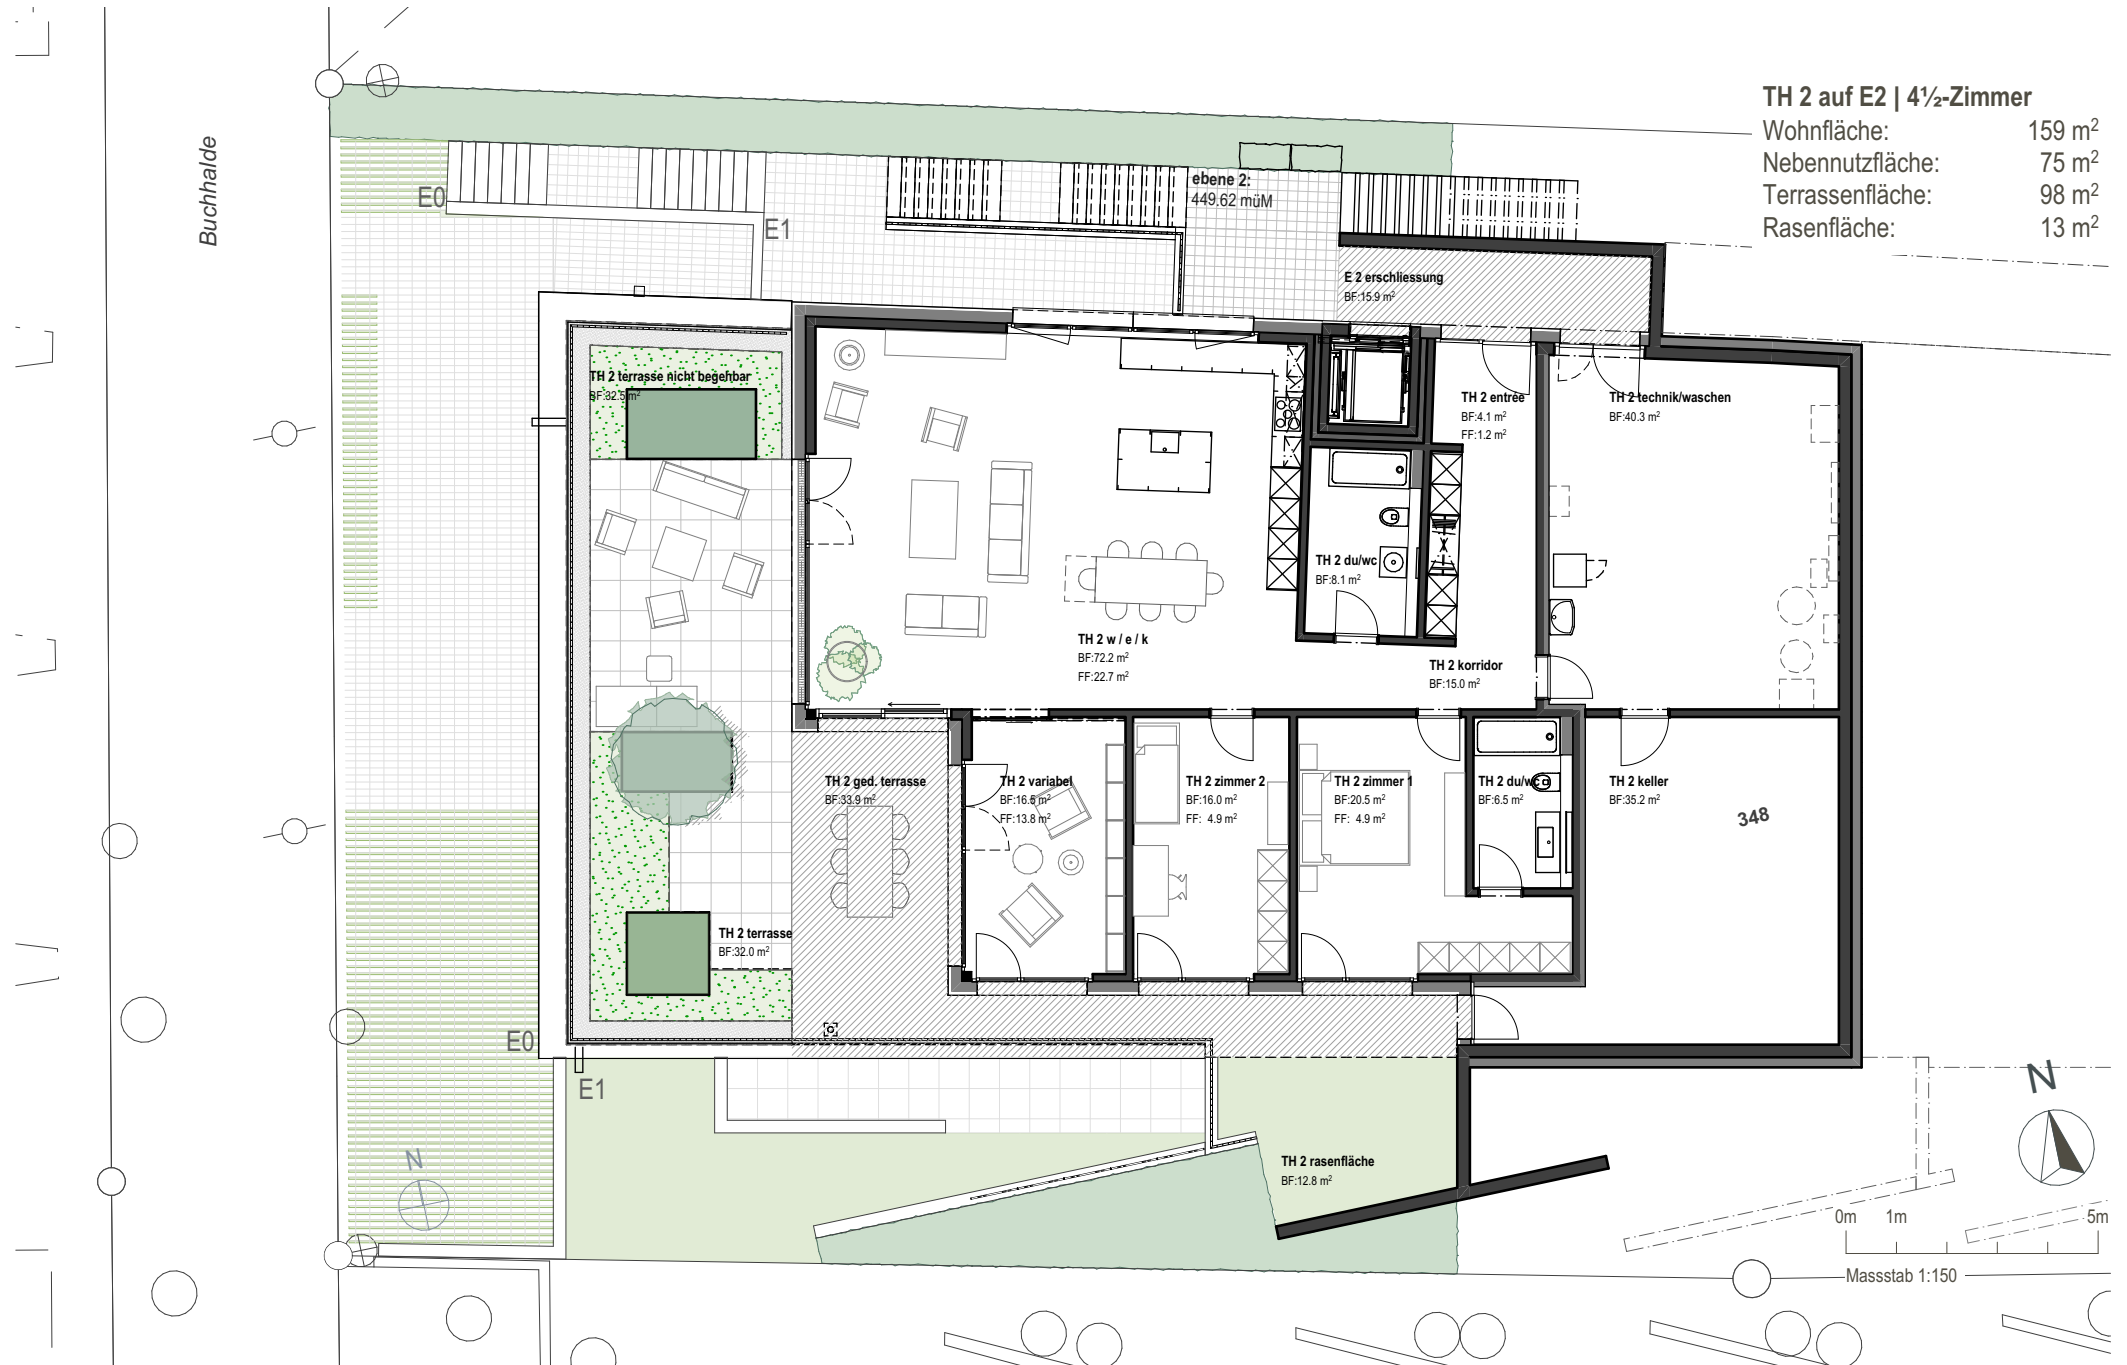




# Terrassenhaus 3 E3

## TH 3 auf E3 | 4 1/2-Zimmer

Wohnfläche:	152 m <sup>2</sup>
Nebennutzfläche:	58 m <sup>2</sup>
Terrassenfläche:	156 m <sup>2</sup>
Rasenfläche:	24 m <sup>2</sup>

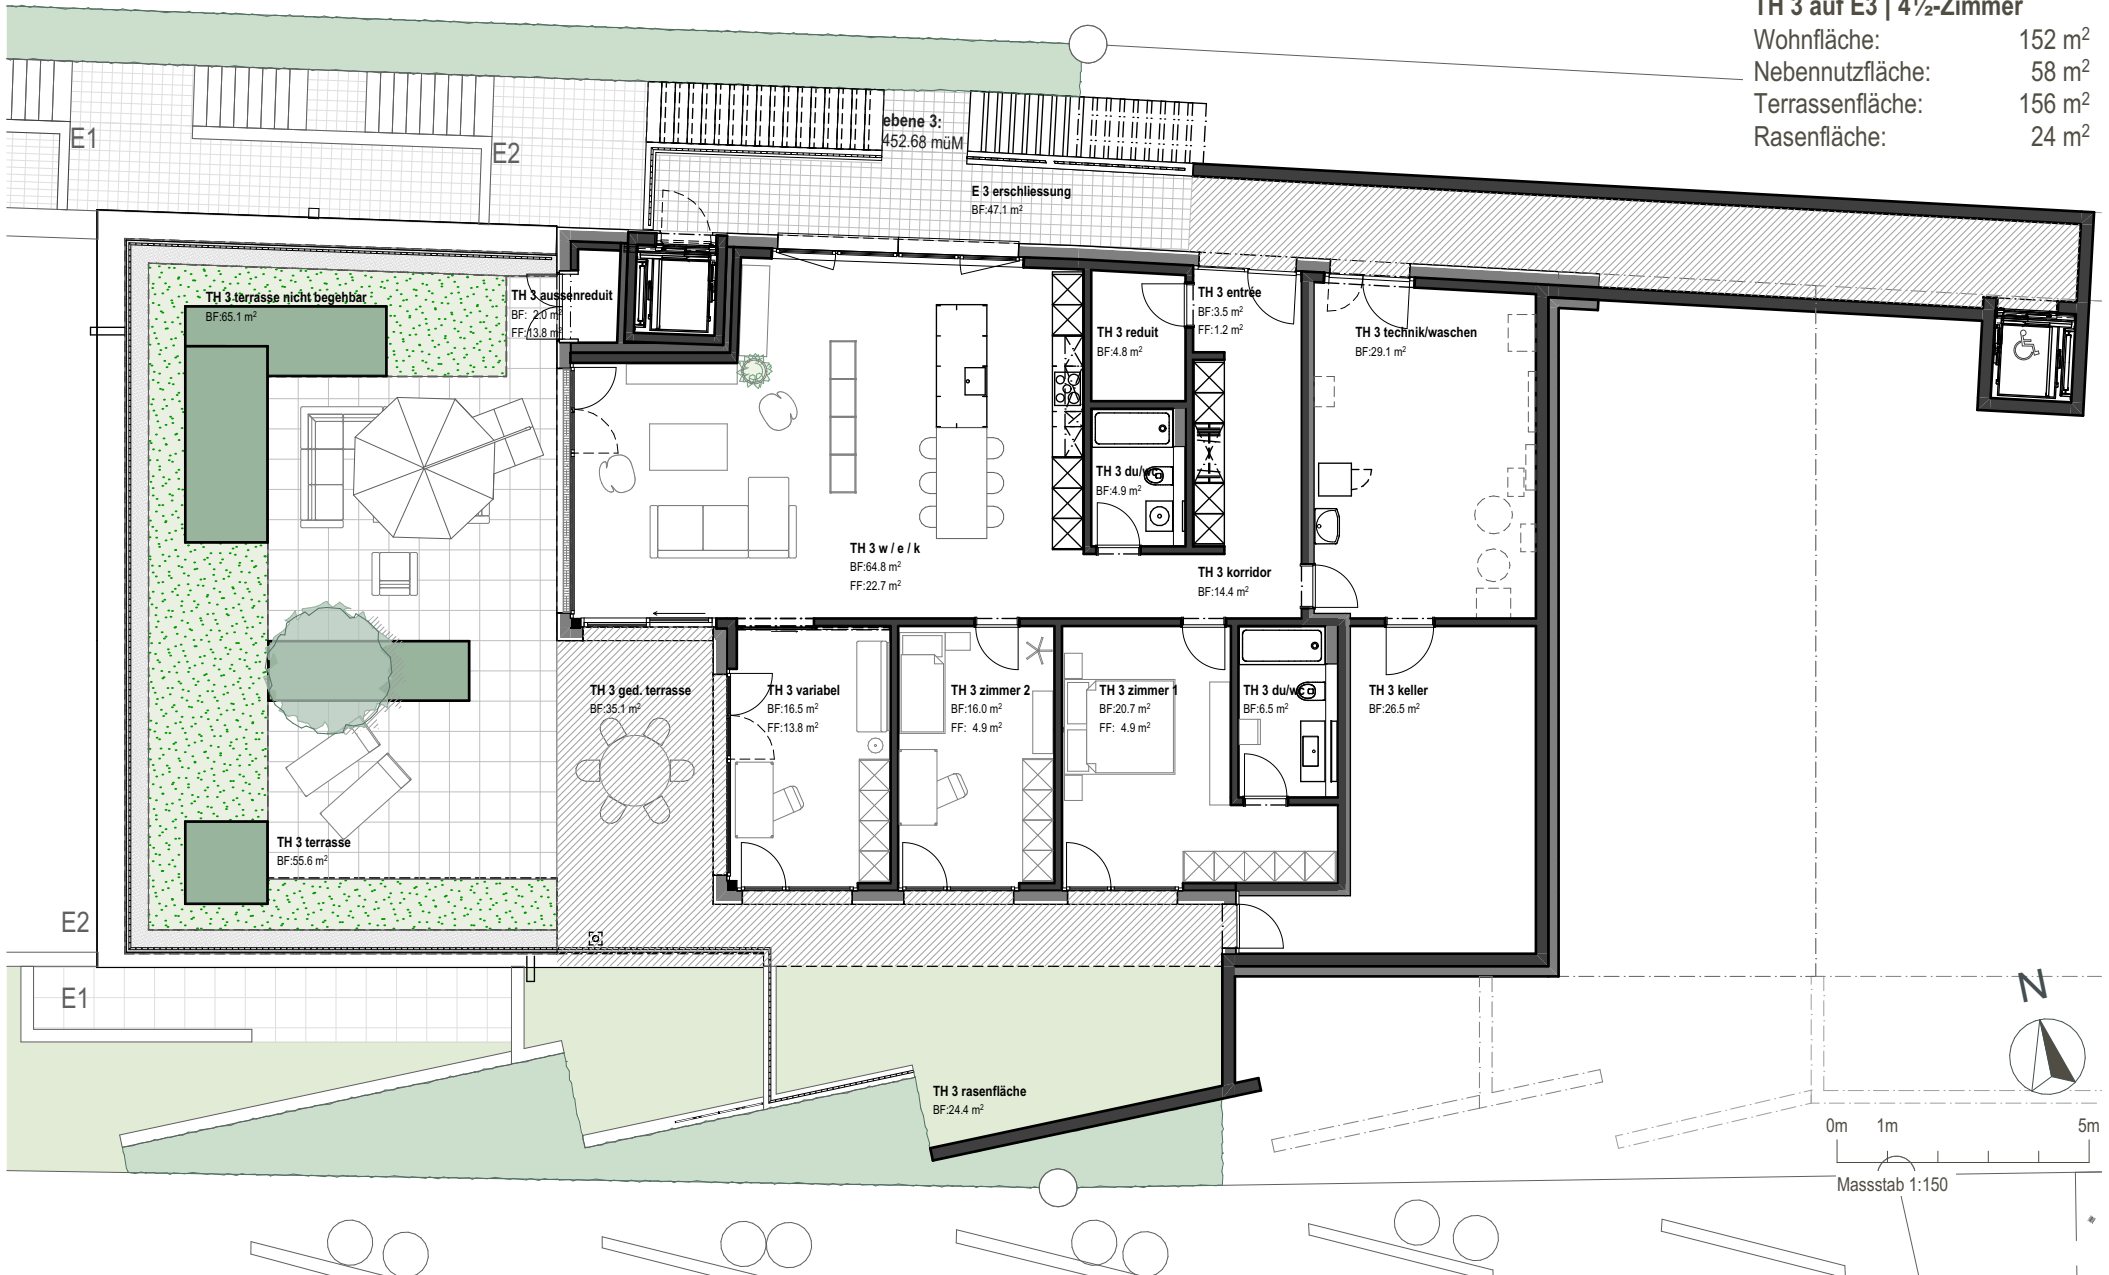




# Terrassenhaus 4 E4

## TH 4 auf E4 | 4 1/2-Zimmer


Wohnfläche:	156 m <sup>2</sup>
Nebennutzfläche:	54 m <sup>2</sup>
Terrassenfläche:	98 m <sup>2</sup>
Rasenfläche:	14 m <sup>2</sup>

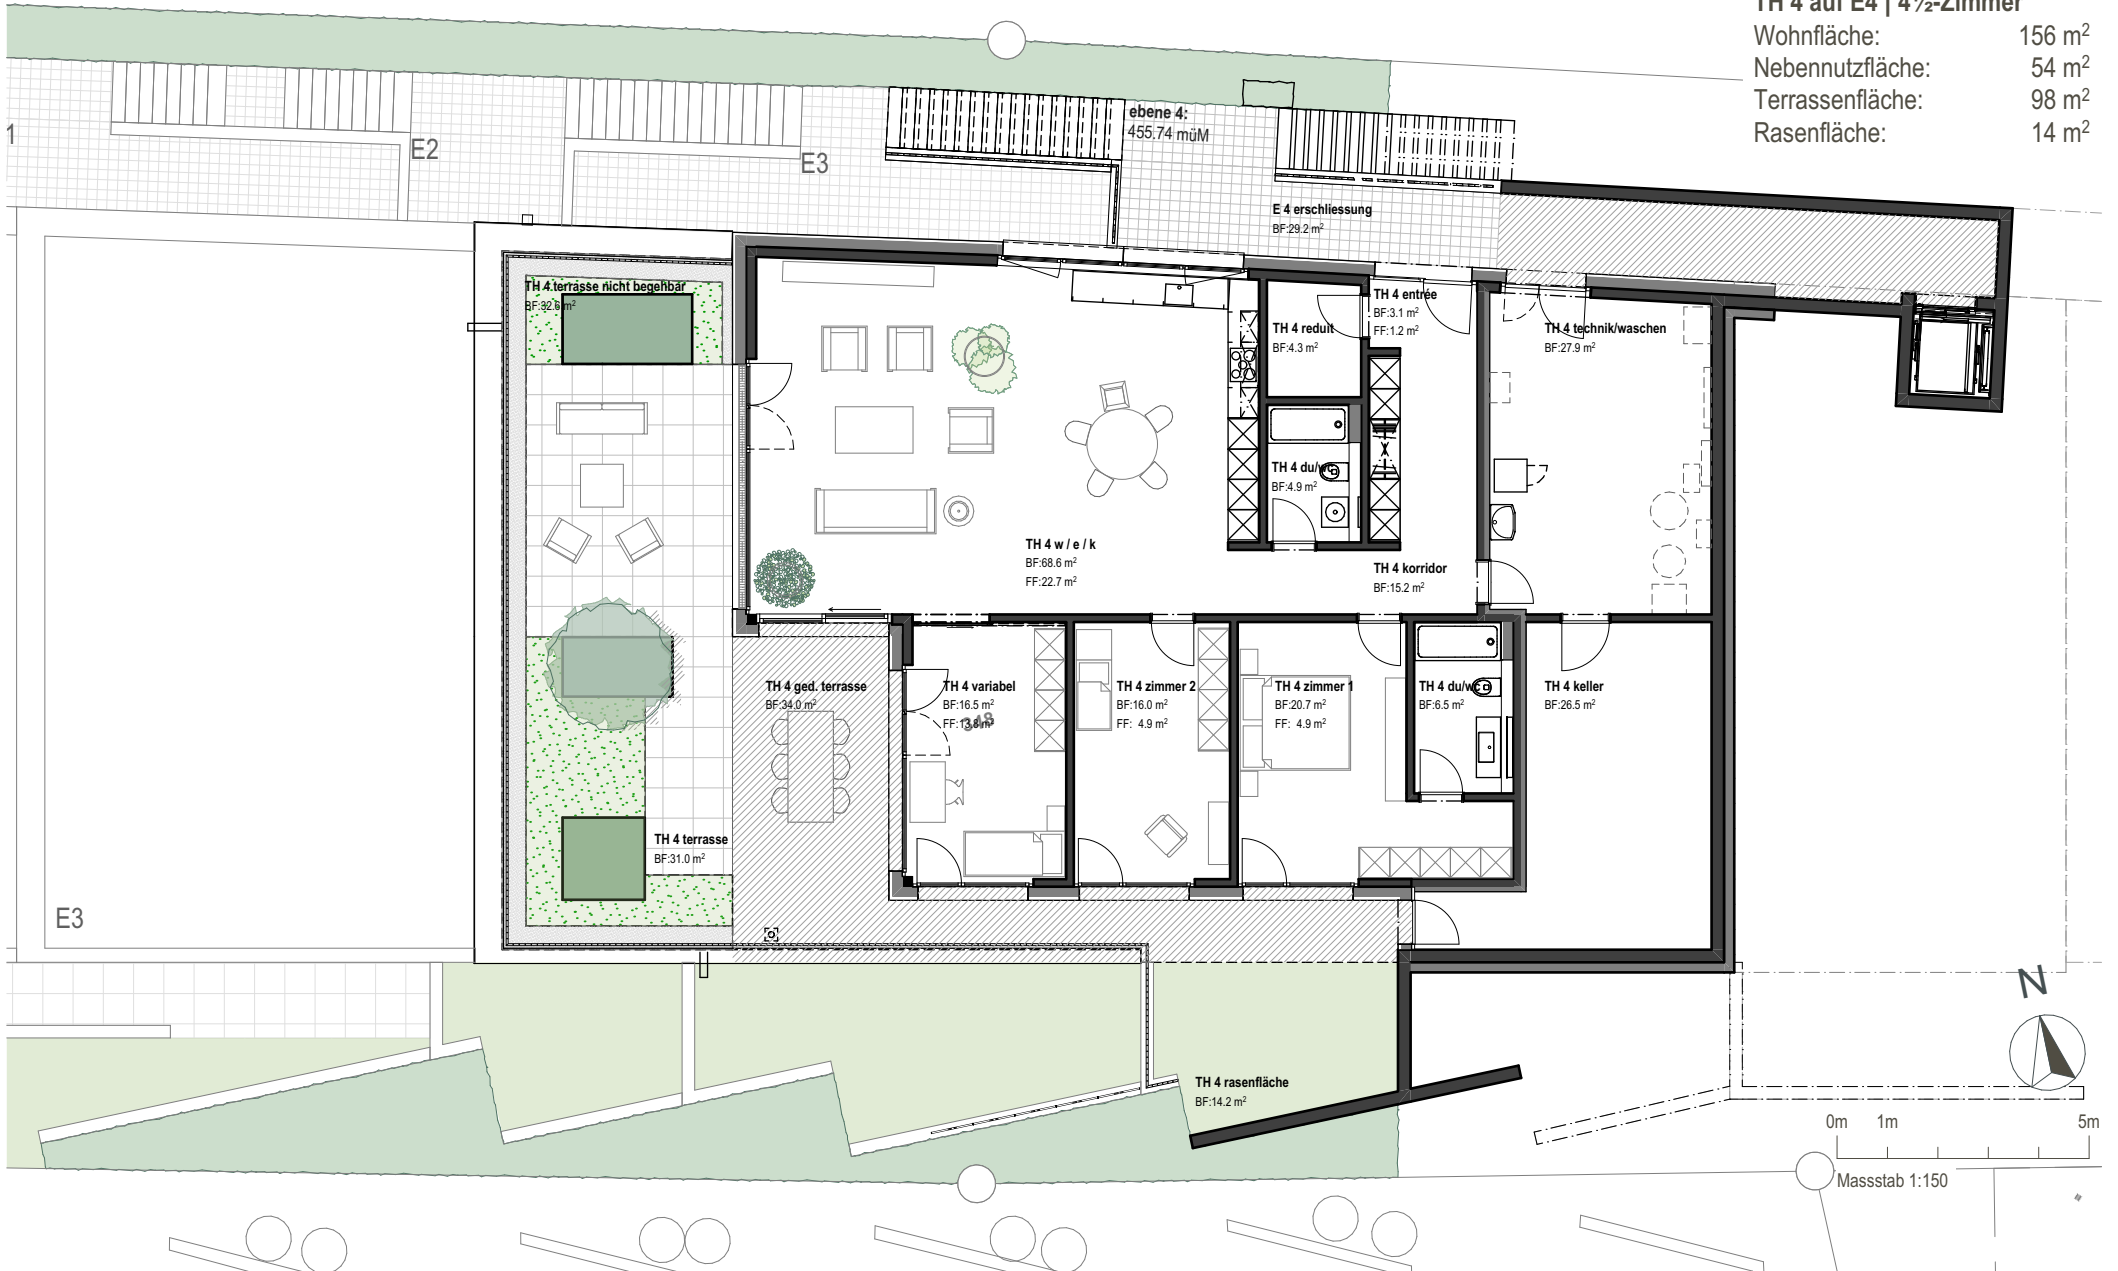



## TH 5 auf E5 | 4 1/2-Zimmer

Wohnfläche:	151 m <sup>2</sup>
Nebennutzfläche:	46 m <sup>2</sup>
Terrassenfläche:	117 m <sup>2</sup>
Rasenfläche:	17 m <sup>2</sup>

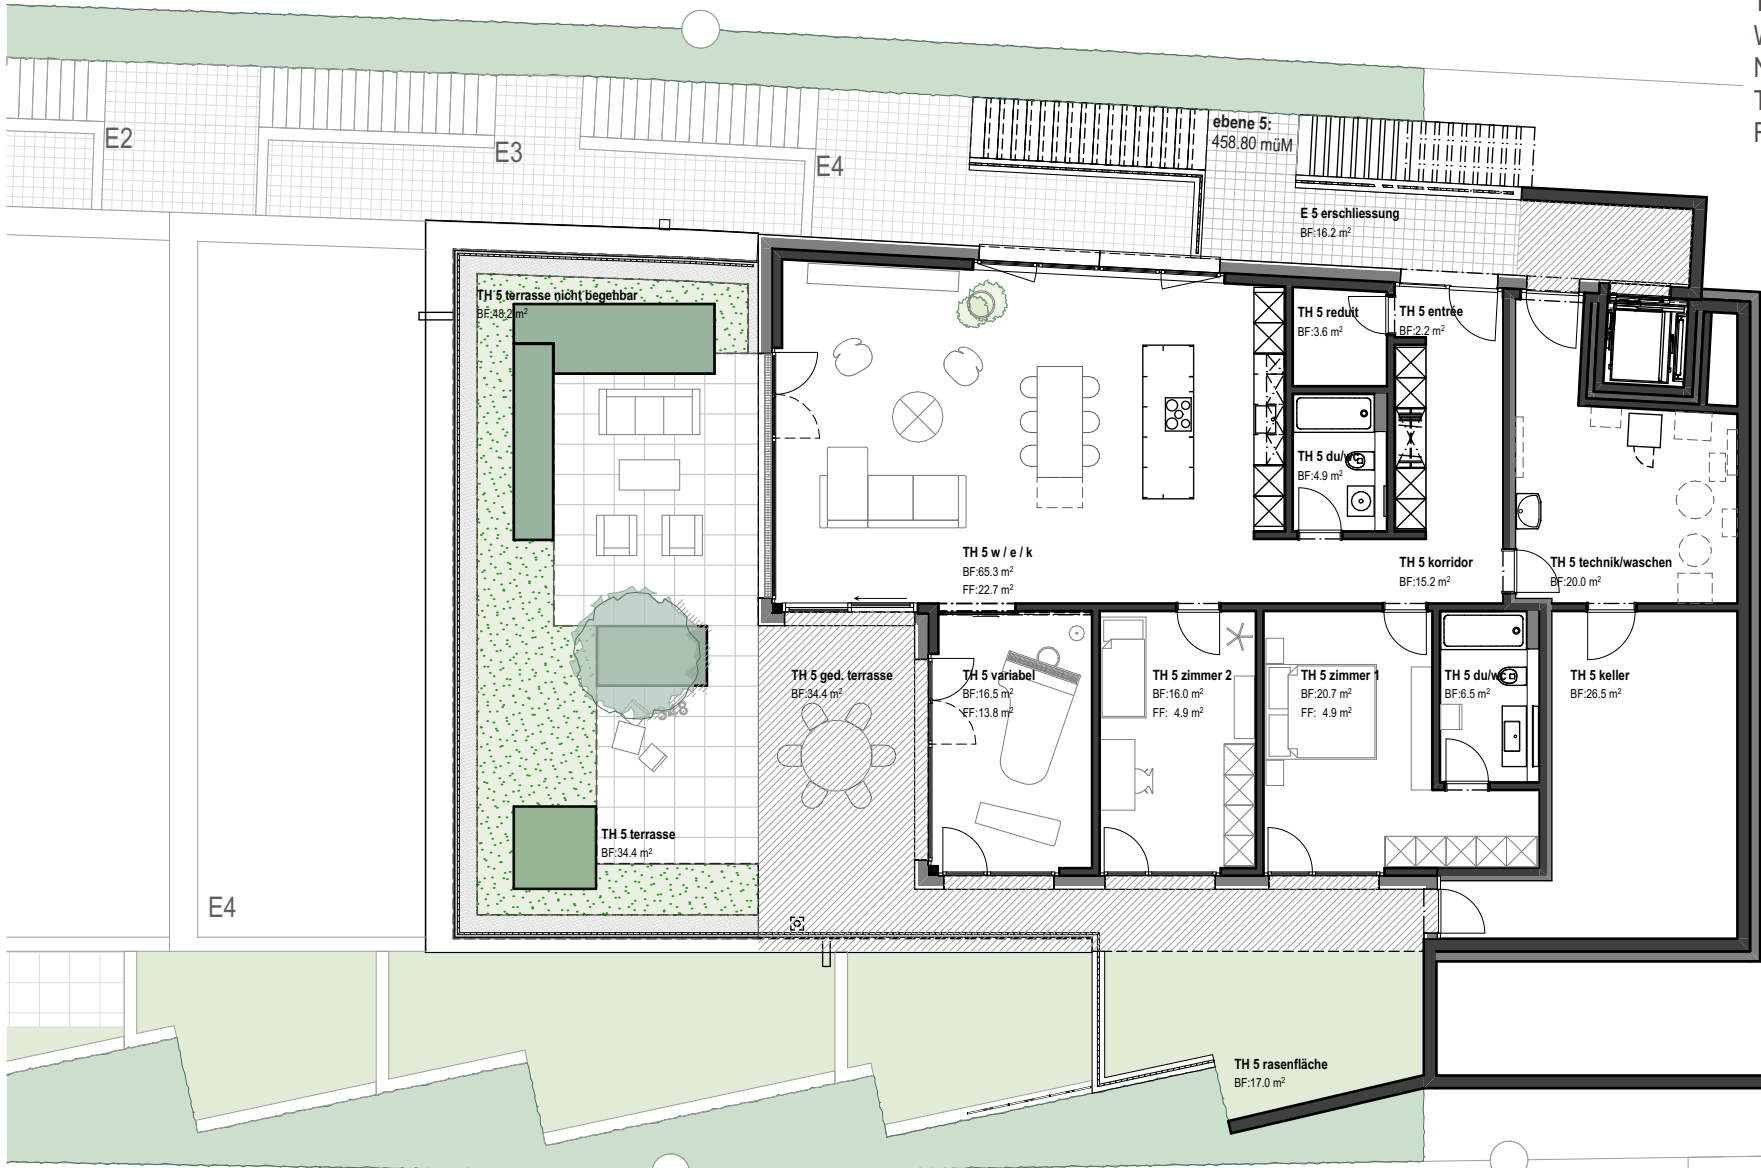

0m 1m 5m

Massstab 1:150






# Terrassenhaus 6 E6

## TH 6 auf E6&7 | 6½-Zimmer

Wohnfläche:	199 m <sup>2</sup>
Nebennutzfläche:	26 m <sup>2</sup>
Terrassenfläche:	256 m <sup>2</sup>
Rasenfläche:	25 m <sup>2</sup>

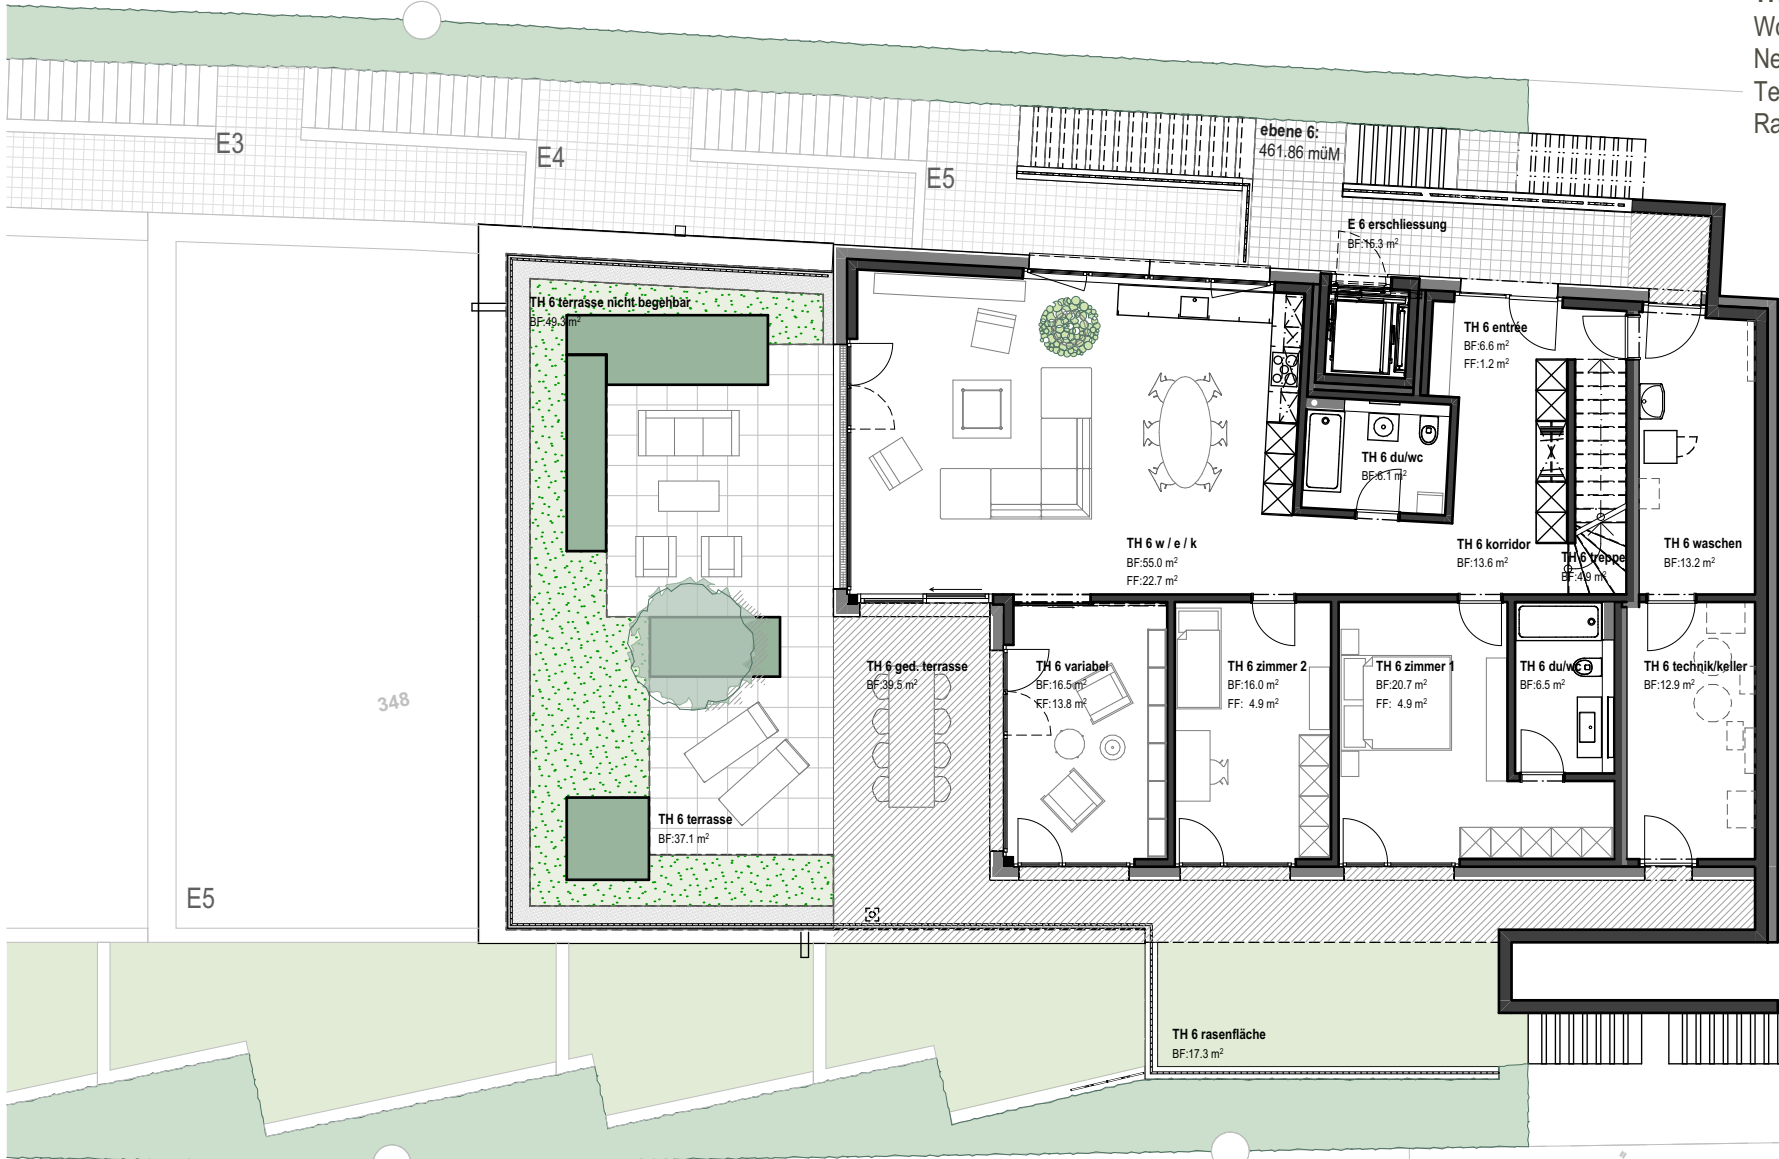



# Terrassenhaus 6 Attika E7

